

EDIFICIO
VIDA  PARQUE

BIENVENIDOS A UNA NUEVA **VIDA DE BARRIO**

Desarrolla

 LUCVAL

Gestión Comercial



Construye



vparque.cl

Tel: +56 91234 5678

Email: contacto@vparque.cl



- Nada mejor que vivir a **2 cuadras** del **metro**.
- Disfruta un paseo **con tu mascota** en el **parque**.
- Cerca de la **gastronomía** de **paseo Bulnes**.
- Y con el **equipamiento comunitario** que necesitas.



PARQUE ALMAGRO



EDIFICIO
VIDA  **PARQUE**



EDIFICIO
VIDA  PARQUE

ENTORNO

Metro

Autopista

Farmacia

Gimnasio

EDIFICIO

Cowork

Terraza panorámica

Lavandería

Sala Ecommerce

Bicicletero

Gastos comunes eficientes



DEPARTAMENTO 303 al 903


1D/1B

Superficie Interior 29.34 m²

Terraza 2,67 m²

0 50 100 200 cms

ESC. 1:50

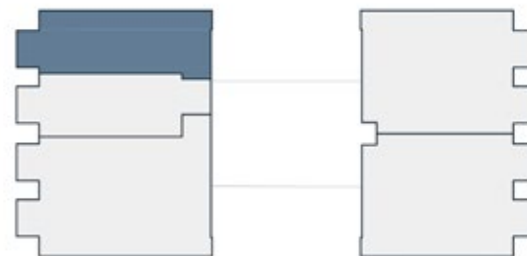

1D / 1B

Dormitorios:1


Baños:1

Superficie interior: **29,34m²**

Terraza: **2,67m²**


Superficie total construido: **32,01m²**

DEL **303** AL **903**

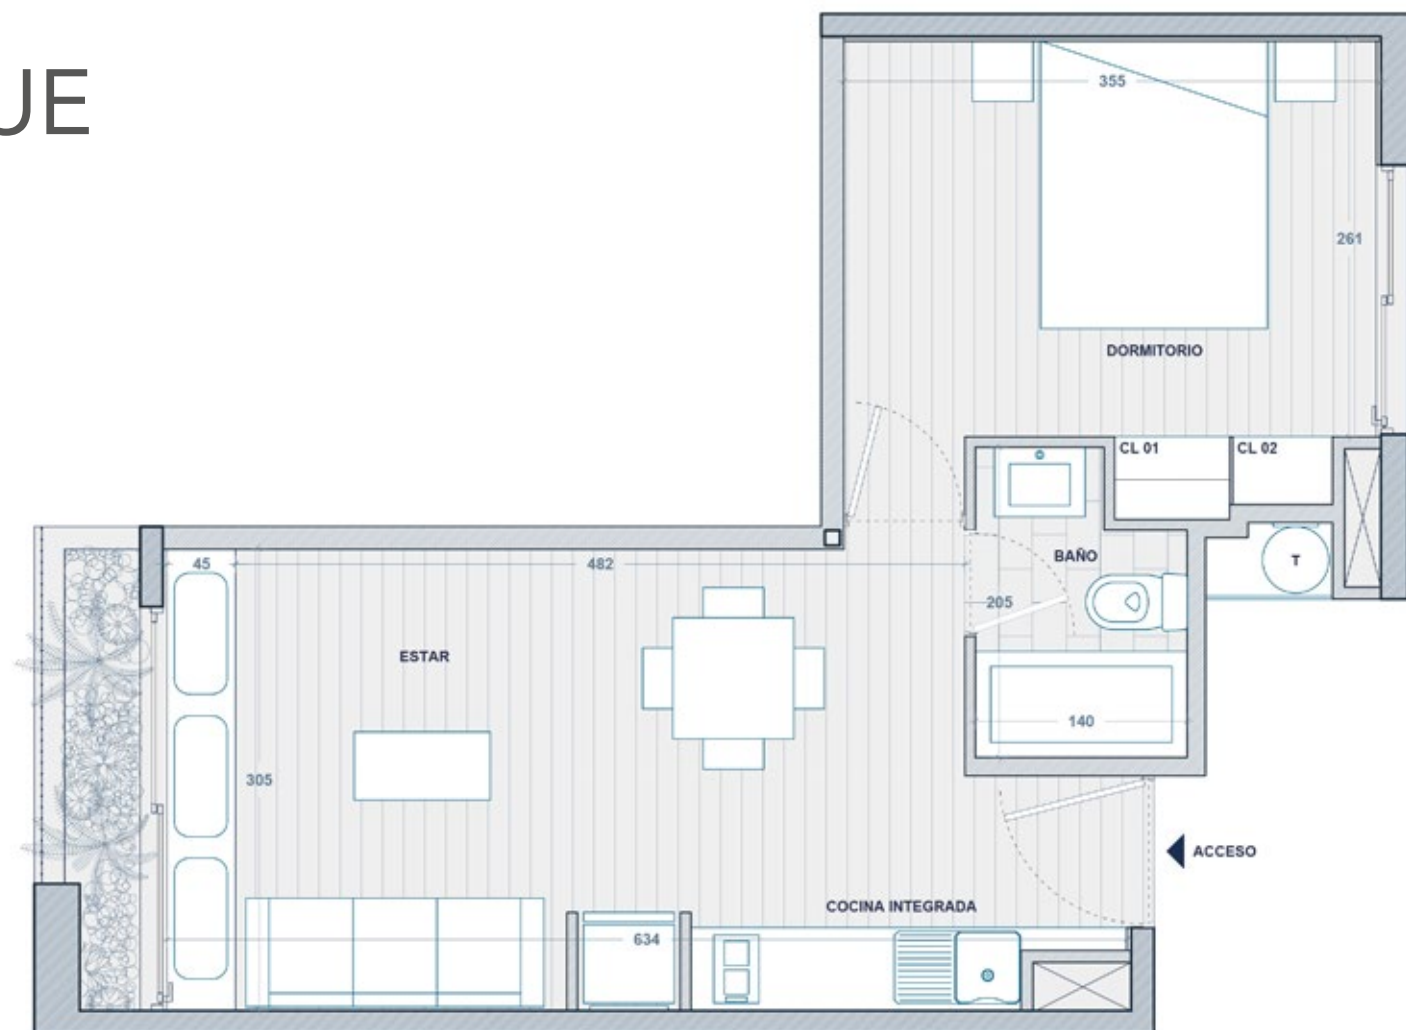

DEPARTAMENTO 203
1D1B
Superficie Interior 35.23 m2

0 50 100 200 cms
ESC. 1:50

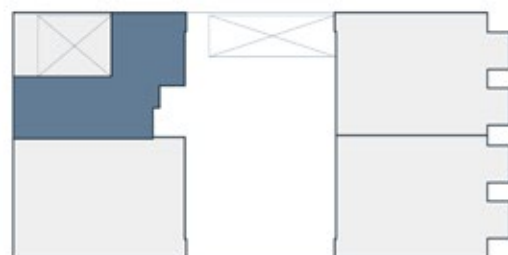

1D / 1B L

Dormitorios:1


Baños:1

Superficie interior: **35,23m²**


Terraza: **0m²**

Superficie total construido: **35,23m²**

Depto. **203**

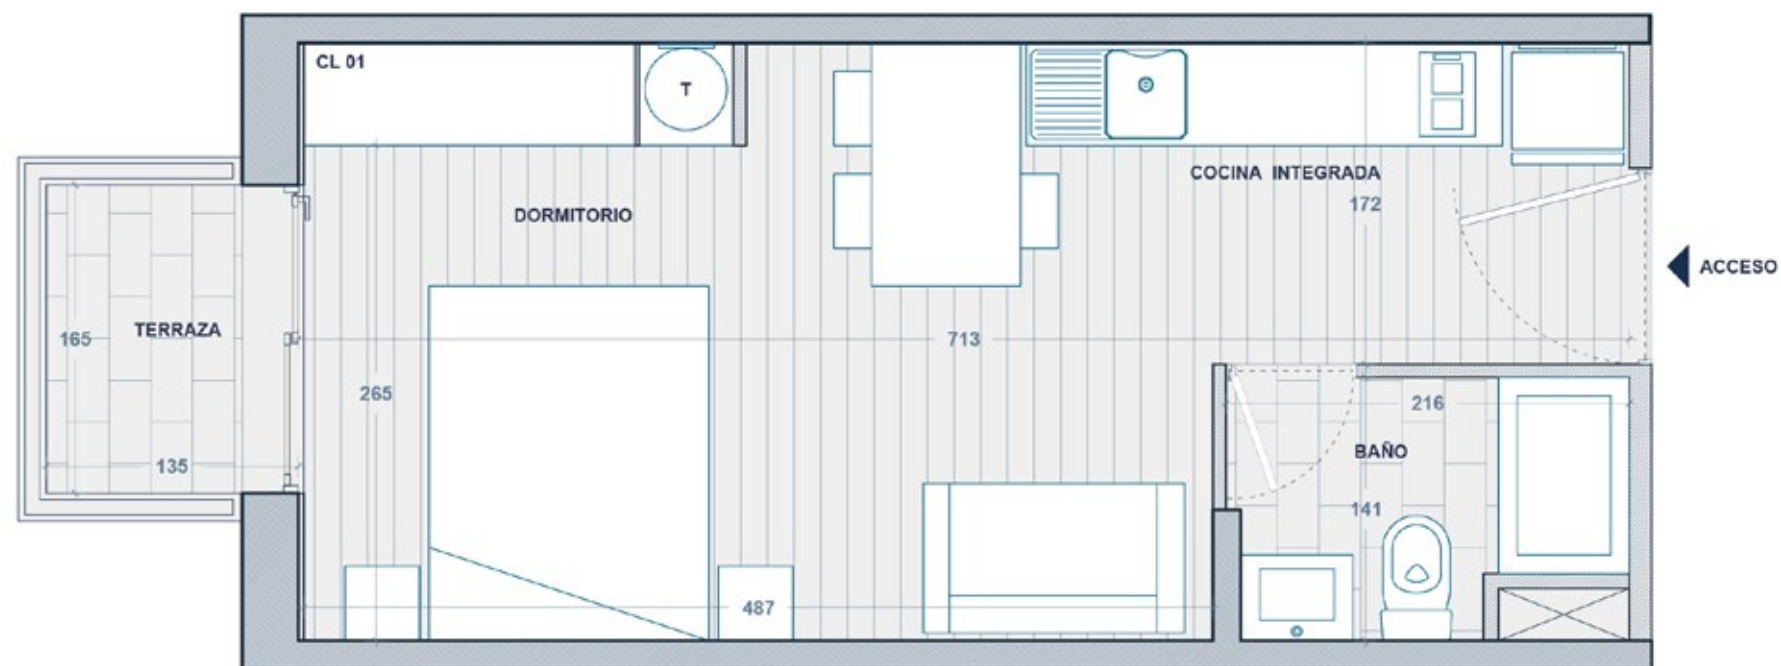

DEPARTAMENTO 304 al 904
1D1B
Superficie Interior 24.65 m2
Terraza 2.67 m2

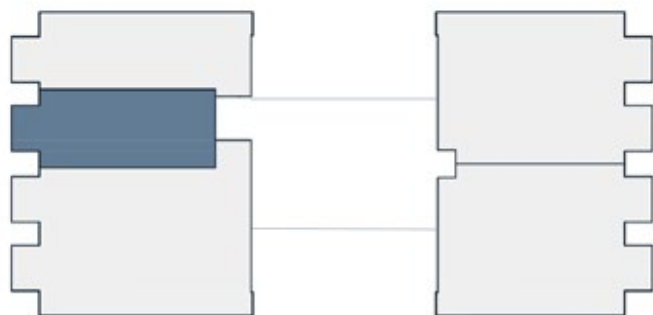

ESTUDIO

Dormitorios:1


Baños:1

Superficie interior: **24,65m²**

Terraza: **2,67m²**


Superficie total construido: **27,32m²**

DEL **304** AL **904**

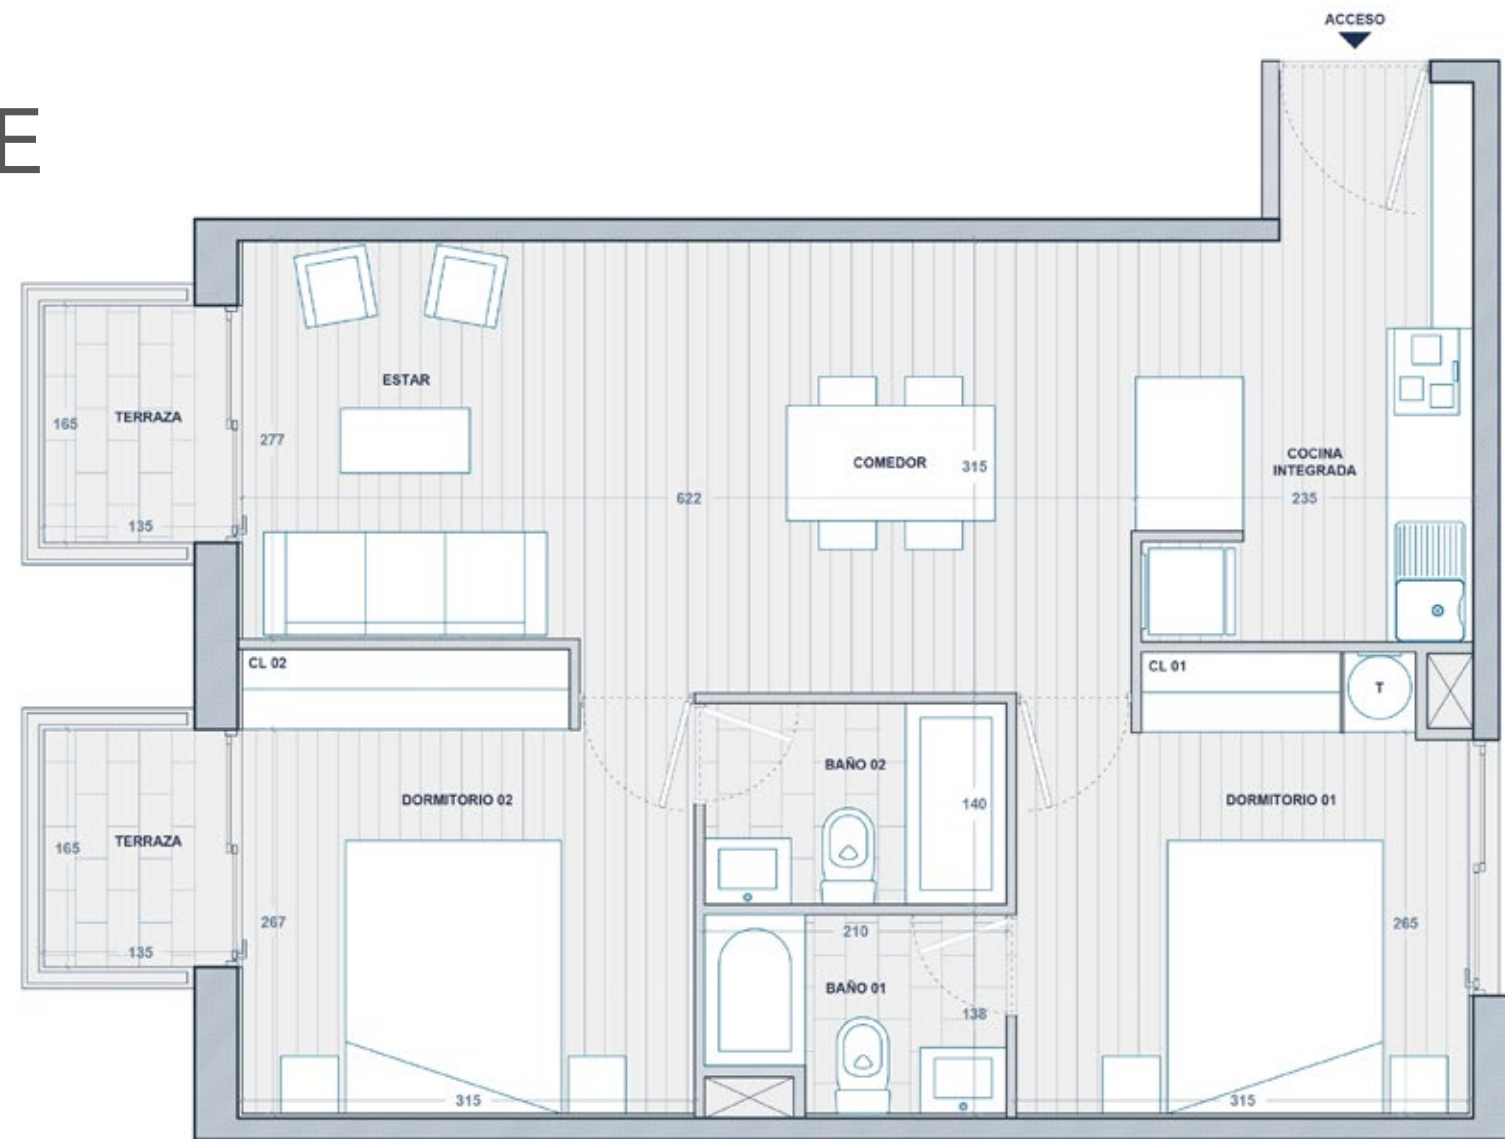

DEPARTAMENTO 305 AL 905
202B
Superficie Interior 57,56 m²
Terraza 5,34 m²

0 50 100 200 cms
ESC. 1:50

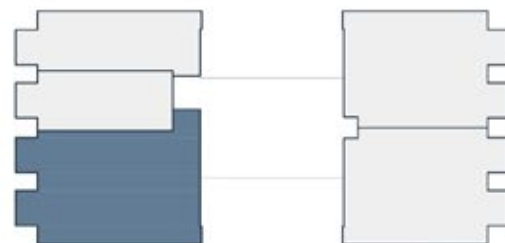

2D / 2B A

Dormitorios:2


Baños:2

Superficie interior: **57,56m²**

Terraza: **5,34m²**


Superficie total construido: **62,9m²**

DEL **305** AL **905**

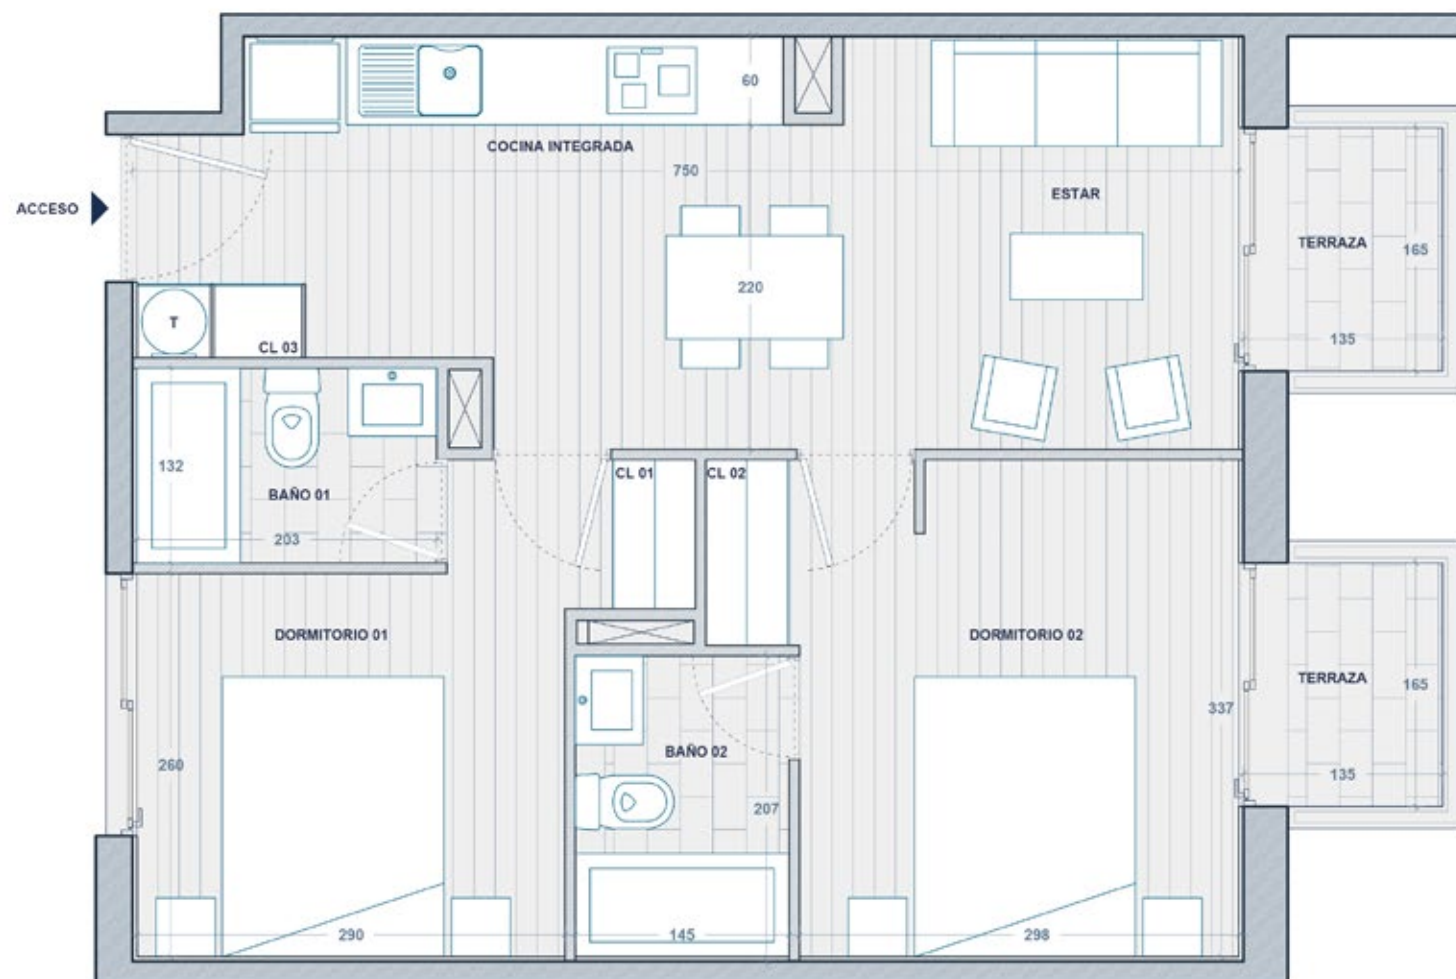

DEPARTAMENTO 201 al 1101
202B
Superficie Interior 50,05 m²
Terraza 5,34 m²

0 50 100 200 cms
ESC. 1:50

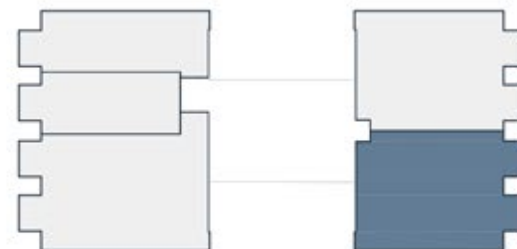

2D / 2B B

Dormitorios:2


Baños:2

Superficie interior: 50,05m²



Terraza: 5,34m²

Superficie total construido: 55,39m²

DEL 201 AL 1101 • DEL 202 AL 1102

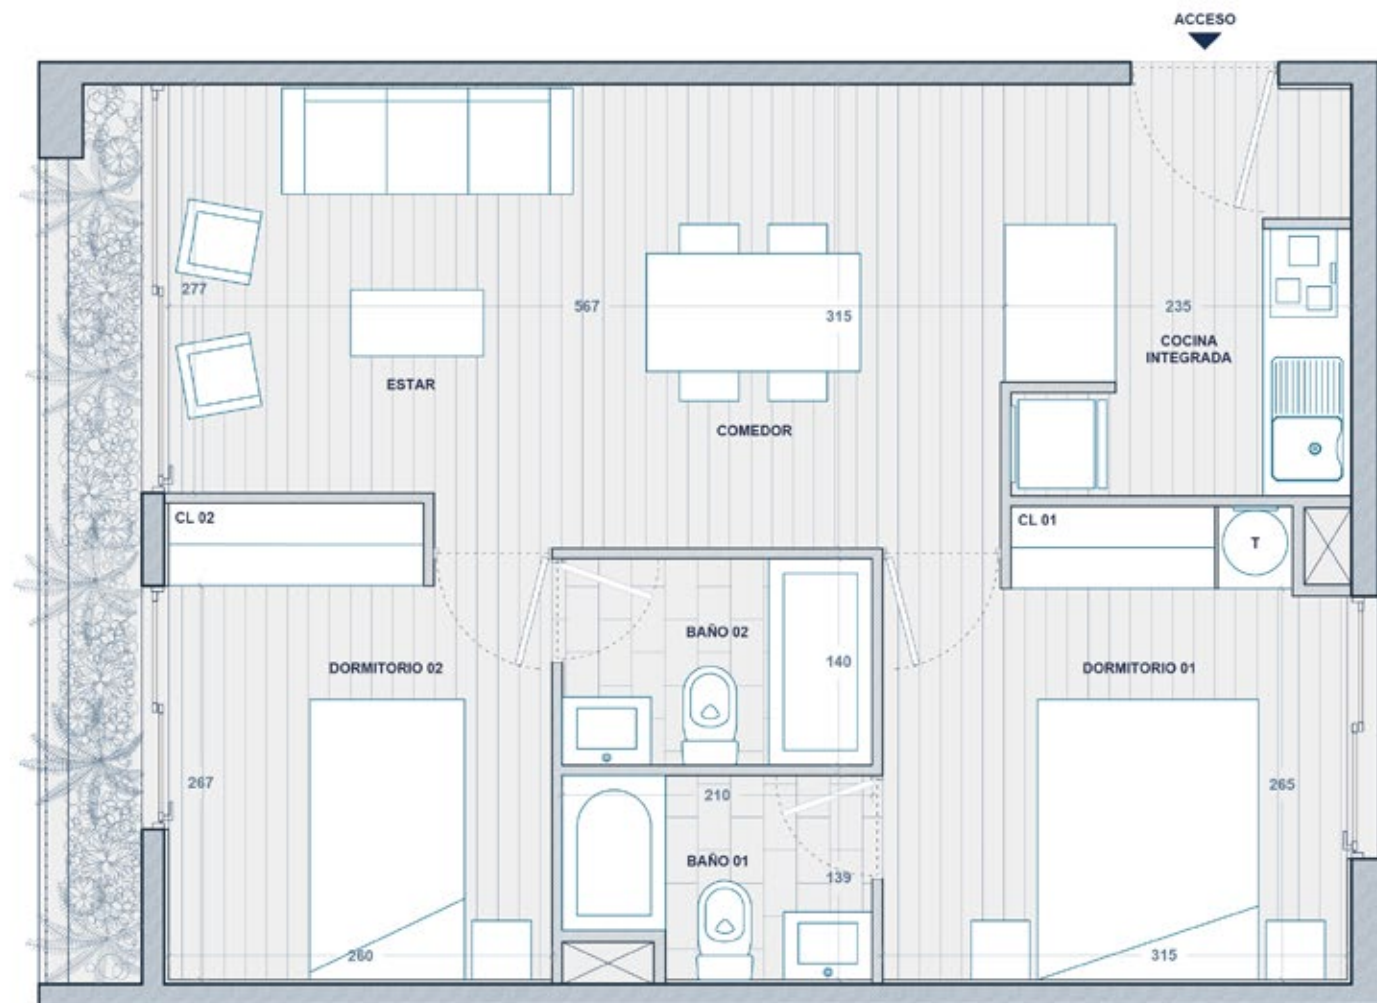

DEPARTAMENTO 204
2D2B
Superficie Interior 51.99 m2

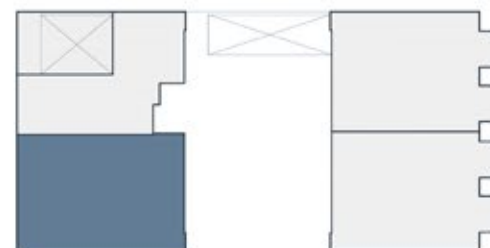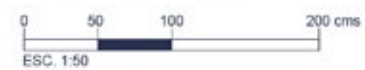

2D / 2B (204)

Dormitorios:2

Baños:2

Superficie interior: **51,99m²**



Terraza: **0**

Superficie total construido: **51,99m²**


Depto. **204**



DEPARTAMENTO 1003 (1er PISO)
 DUPLEX 2D2B
 Superficie Interior 25.43 m2
 Terraza 20.26 m2

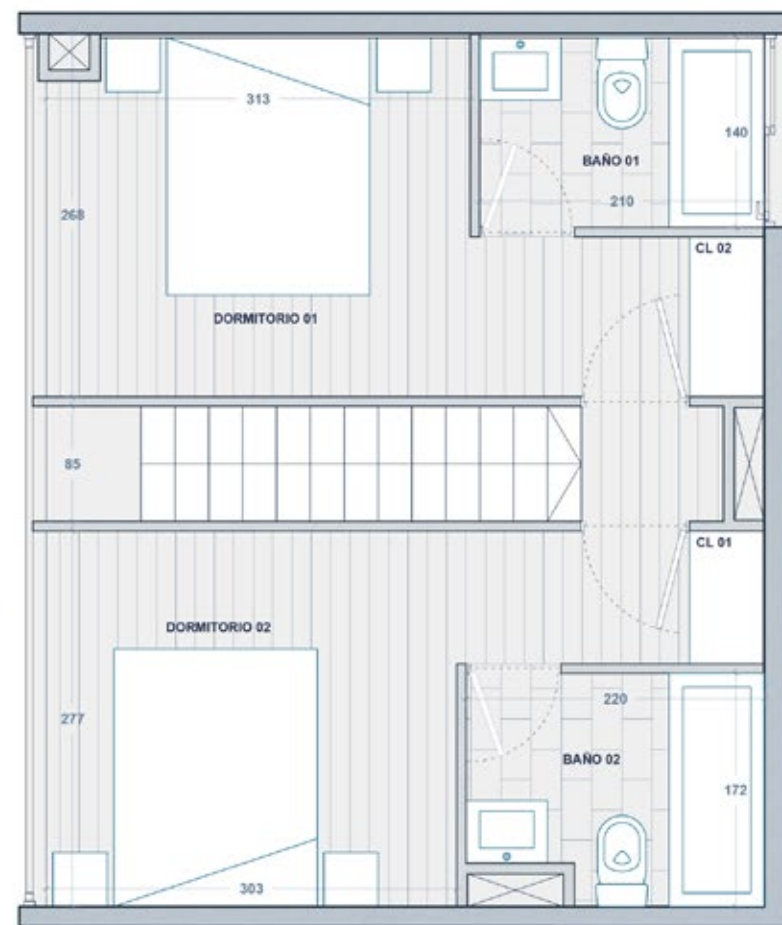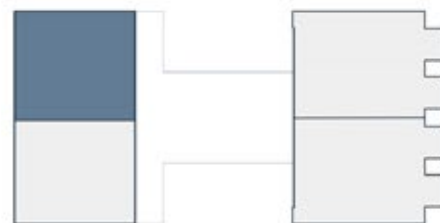

DEPARTAMENTO 1003 (2do PISO)
 DUPLEX 2D2B
 Superficie Interior 32.02 m2

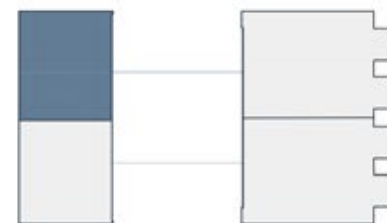

2D / 2B DUPLEX A

Dormitorios:2


Baños:2

Superficie interior: **57,45m²**



Terraza: **20,26m²**

Superficie total construido: **77,71m²**


Depto. **1003**

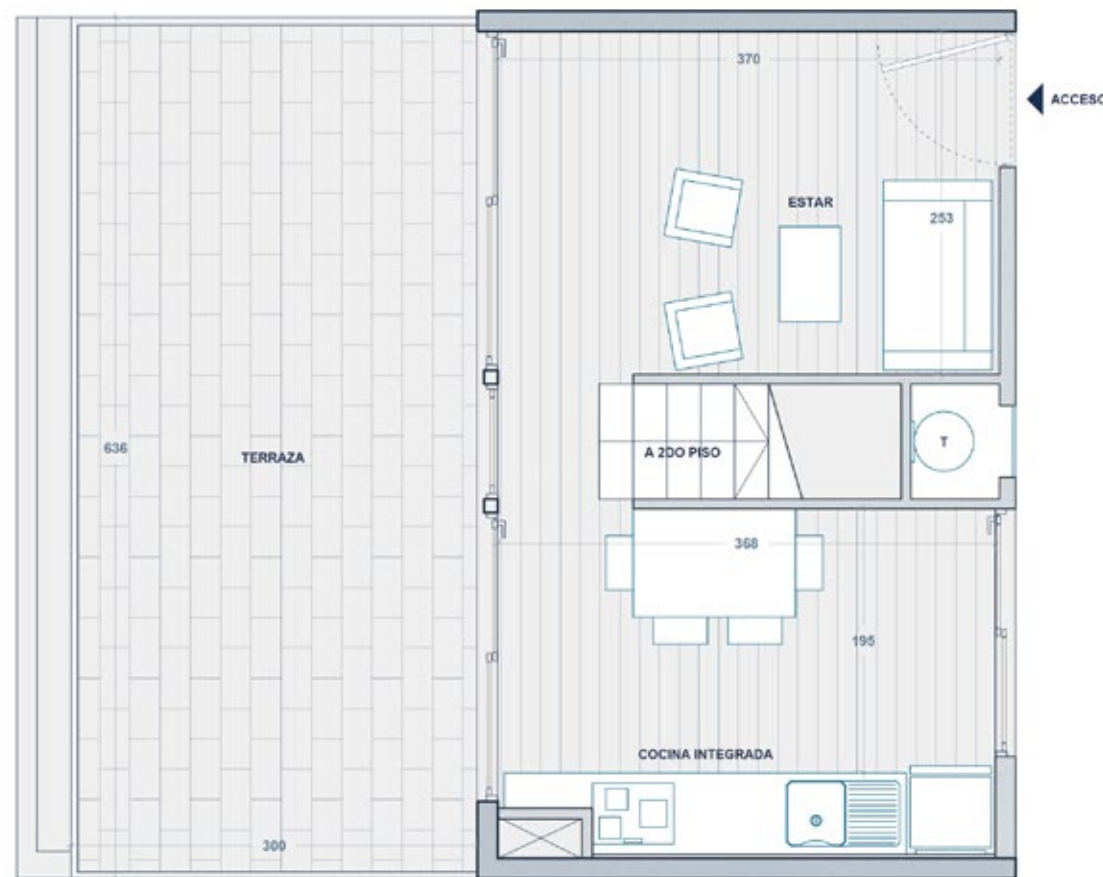

DEPARTAMENTO 1004 (1er PISO)
 DUPLEX 2D2B
 Superficie Interior 24.36 m²
 Terraza 19.22 m²

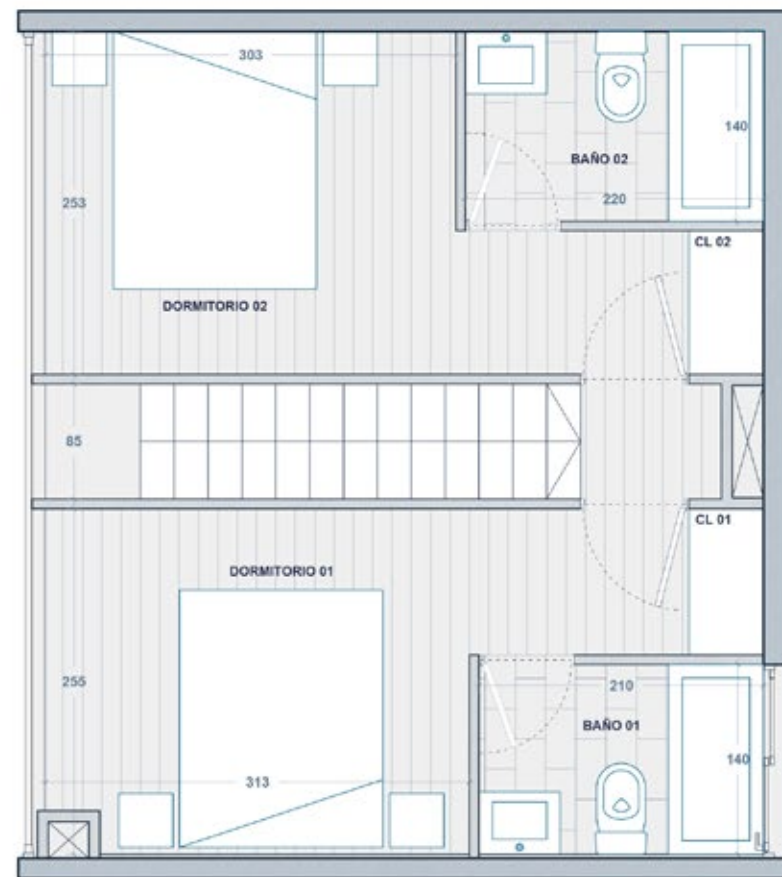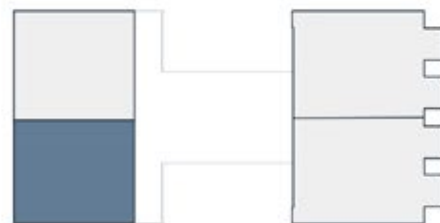

DEPARTAMENTO 1004 (2do PISO)
 DUPLEX 2D2B
 Superficie Interior 30.36 m²

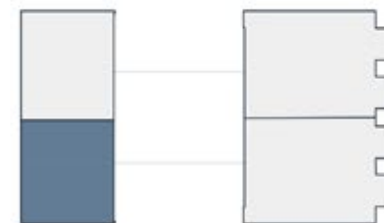

2D / 2B DUPLEX B

Dormitorios: 2

Baños: 2

Superficie interior: **54,72m²**

Terraza: **19,22m²**

Superficie total construido: **73,94m²**

Depto. **1004**



EDIFICIO
VIDA  PARQUE



2D / 2B

EDIFICIO
VIDA  PARQUE



2D / 2B



EDIFICIO
VIDA  PARQUE

INSPIRÁTE Y SUEÑA

EDIFICIO
VIDA  PARQUE

BIENVENIDOS A UNA NUEVA **VIDA DE BARRIO**

Desarrolla

 LUCVAL

Gestión Comercial



Construye



vparque.cl

Tel: +56 91234 5678

Email: contacto@vparque.cl

